


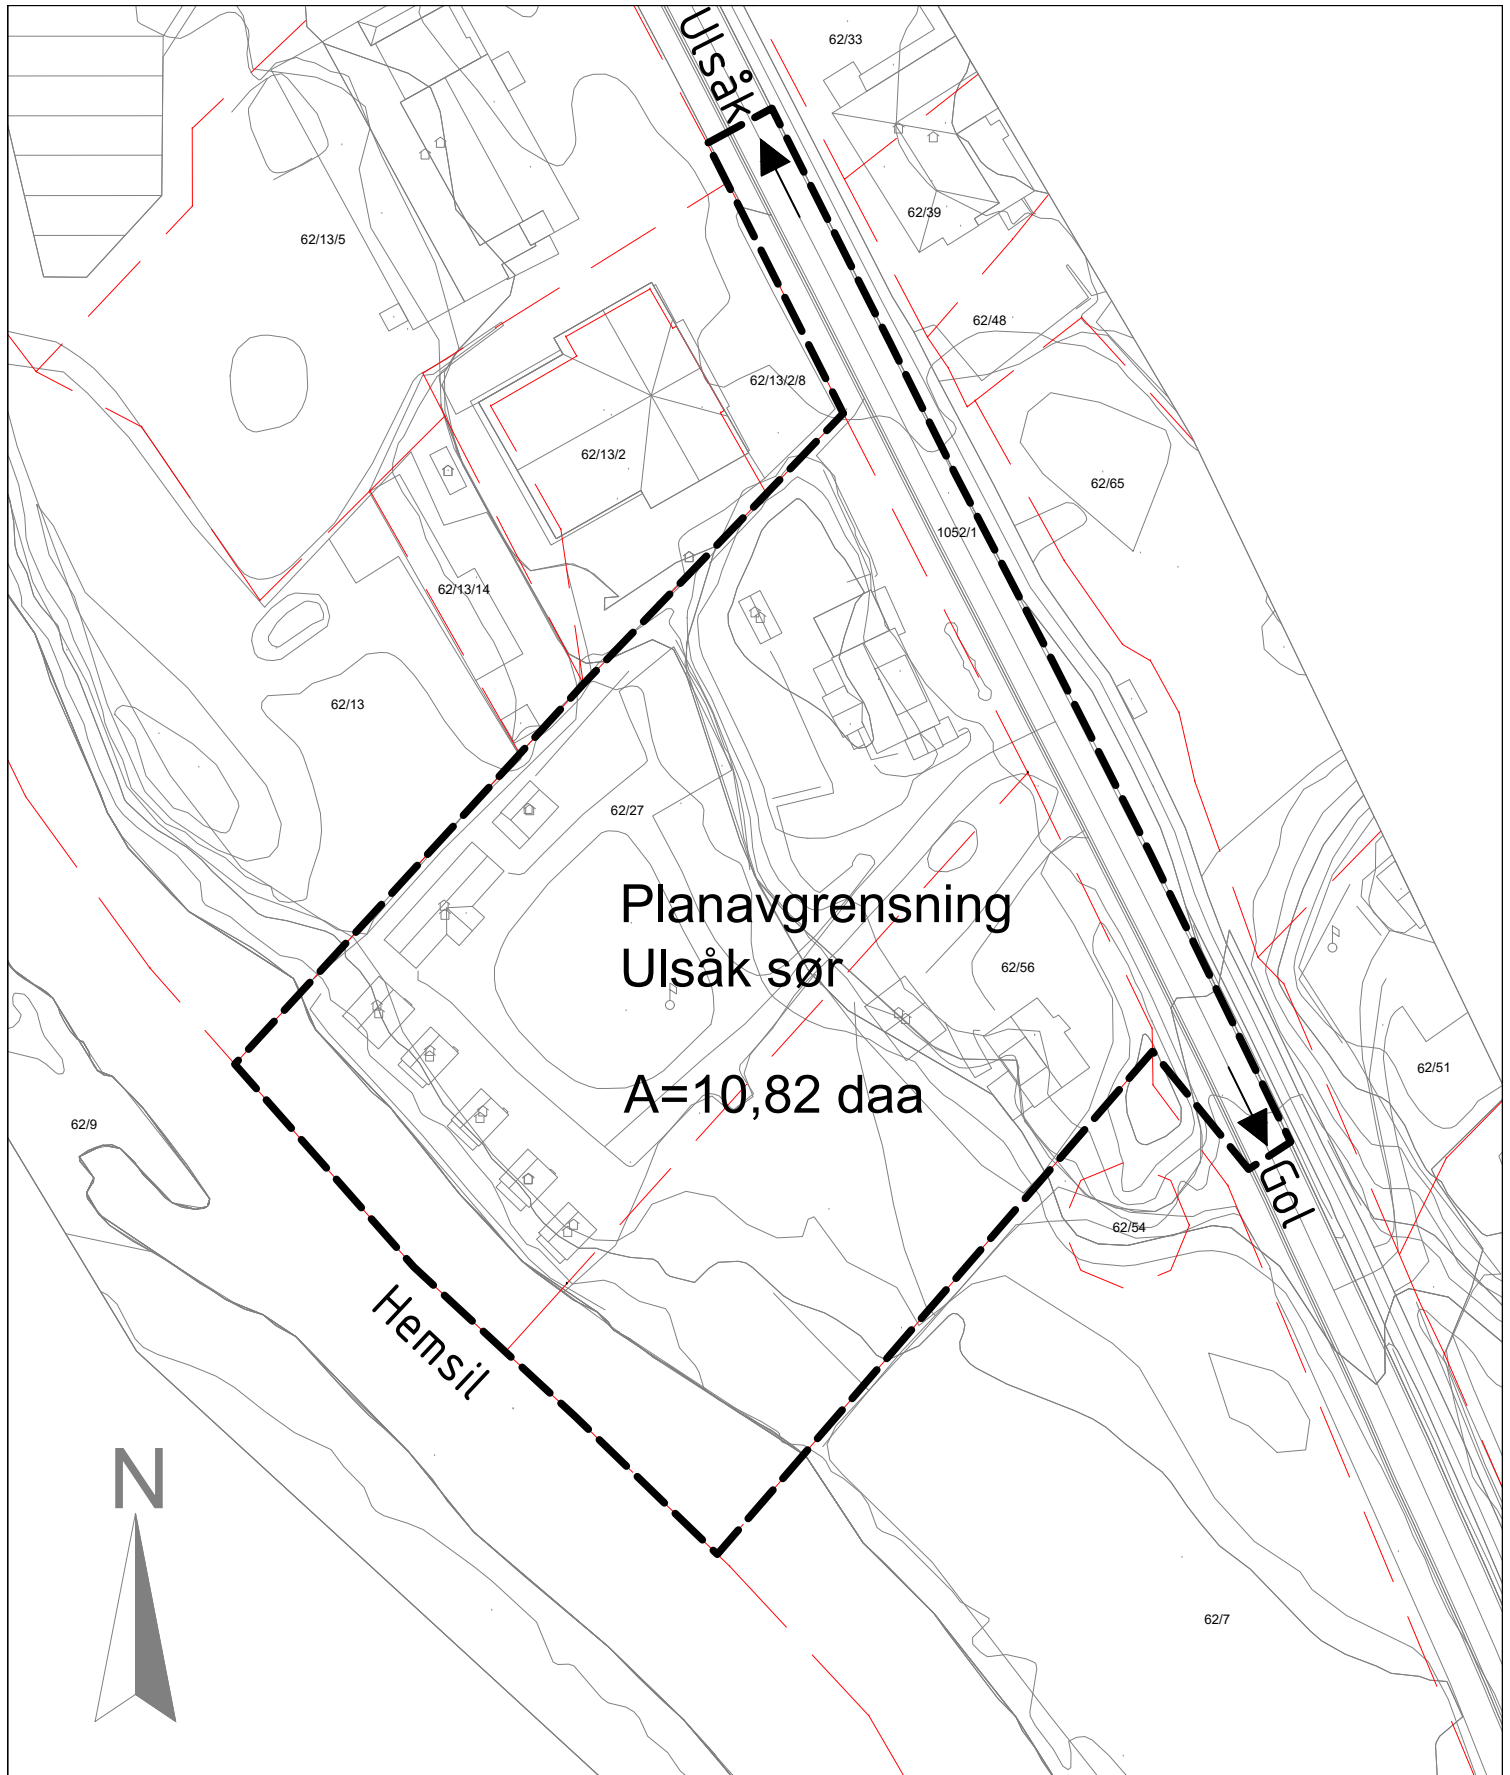

Planavgrensning
Ulsåk sør

A=10,82 daa

Hemsil

Ulsåk

Ulsåk



Varsel om oppstart av planarbeid

Ulsåk sør, gnr. 62, bnr. 27, 56 m.fl., Ulsåk sør, Hemsedal kommune
Målestokk 1:1000 i A4